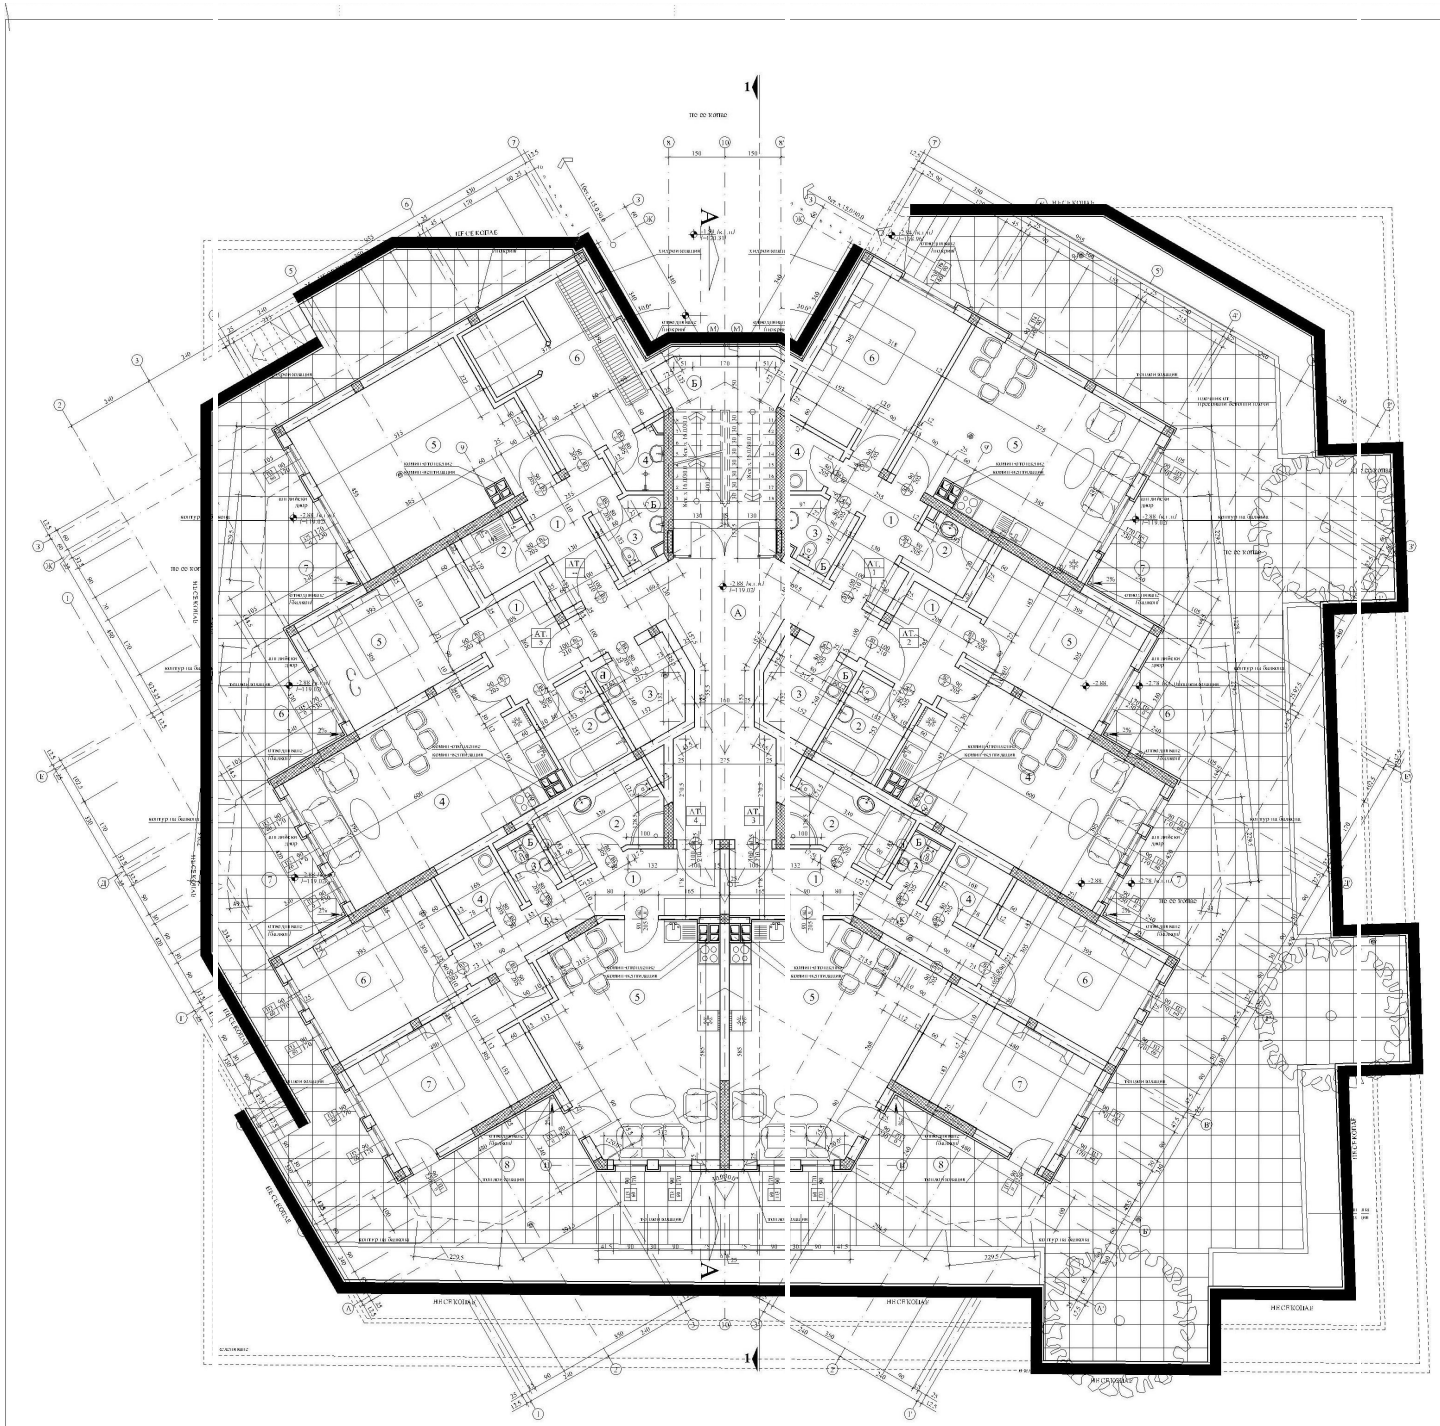

	помещение	кв.м	под	стени	тавани
	Ателие 1	63,63 кв.м			
1	АНТРЕ	5,89	теракота	латекс полумат сво	латекс полумат сво
2	БАНЯ	3,28	теракота	фаянс до h=2,40м	ламин-PVC
3	WC	3,04	теракота	фаянс до h=2,40м	ламин-PVC
4	КЕЛЕР	2,15	теракота	латекс полумат сво	ламин-PVC
5	ДНЕВНА+К. бокс	26,16	паркет/теракота	латекс полумат сво	латекс полумат сво
6	СПАЛНЯ	14,42	паркет/теракота	латекс полумат сво	латекс полумат сво
7	ТЕРАСА	6,39	гранитогрес	фасадна	фасадна
	Ателие 2	69,89 кв.м			
1	АНТРЕ	5,51	теракота	латекс полумат сво	латекс полумат сво
2	БАНЯ+WC	4,63	керамика	фаянс до h=2,40м	ламин-PVC
3	КЕЛЕР	4,86	керамика	латекс/мокро лепене	латекс/мокро лепене
4	ДНЕВНА+К. бокс	25,71	паркет/керамика	латекс/мокро лепене	латекс/мокро лепене
5	СПАЛНЯ	13,15	паркет/керамика	латекс/мокро лепене	латекс/мокро лепене
6	ТЕРАСА	6,39	гранитогрес	фасадна	фасадна
7	ТЕРАСА	8,50	гранитогрес	фасадна	фасадна
	Ателие 3	90,53 кв.м			
1	АНТРЕ	10,29	керамика	латекс/мокро лепене	латекс/мокро лепене
2	БАНЯ+WC	6,38	керамика	фаянс до h=2,40м	ламин-PVC
3	WC	1,74	керамика	фаянс до h=2,40м	ламин-PVC
4	КЕЛЕР	3,07	керамика	латекс/мокро лепене	ламин-PVC
5	ДНЕВНА+К. бокс	27,66	паркет/керамика	латекс/мокро лепене	латекс/мокро лепене
6	СПАЛНЯ	13,15	паркет/керамика	латекс/мокро лепене	латекс/мокро лепене
7	СПАЛНЯ	15,51	паркет/керамика	латекс/мокро лепене	латекс/мокро лепене
8	ТЕРАСА	9,91	гранитогрес	фасадна	фасадна
	Ателие 4	90,53 кв.м			
1	АНТРЕ	10,29	керамика	латекс/мокро лепене	латекс/мокро лепене
2	БАНЯ+WC	6,38	керамика	фаянс до h=2,40м	ламин-PVC
3	WC	1,74	керамика	фаянс до h=2,40м	ламин-PVC
4	КЕЛЕР	3,07	керамика	латекс/мокро лепене	ламин-PVC
5	ДНЕВНА+К. бокс	27,66	паркет/керамика	латекс/мокро лепене	латекс/мокро лепене
6	СПАЛНЯ	13,15	паркет/керамика	латекс/мокро лепене	латекс/мокро лепене
7	СПАЛНЯ	15,51	паркет/керамика	латекс/мокро лепене	латекс/мокро лепене
8	ТЕРАСА	9,91	гранитогрес	фасадна	фасадна
	Ателие 5	69,89 кв.м			
1	АНТРЕ	5,51	керамика	латекс/мокро лепене	латекс/мокро лепене
2	БАНЯ+WC	4,63	керамика	фаянс до h=2,40м	ламин-PVC
3	КЕЛЕР	4,86	керамика	латекс/мокро лепене	ламин-PVC
4	ДНЕВНА+К. бокс	25,71	паркет/керамика	латекс/мокро лепене	латекс/мокро лепене
5	СПАЛНЯ	13,15	паркет/керамика	латекс/мокро лепене	латекс/мокро лепене
6	ТЕРАСА	6,39	гранитогрес	фасадна	фасадна
7	ТЕРАСА	8,50	гранитогрес	фасадна	фасадна
	Кат за отдих	63,63 кв.м			
1	АНТРЕ	5,89	керамика	латекс/мокро лепене	латекс/мокро лепене
2	СКЛАД	3,28	керамика	фаянс до h=2,40м	ламин-PVC
3	WC	3,04	керамика	фаянс до h=2,40м	ламин-PVC
4	БАНЯ	2,15	керамика	латекс/мокро лепене	ламин-PVC
5	СТАЯ	26,16	паркет/керамика	латекс/мокро лепене	латекс/мокро лепене
6	СТАЯ	14,42	паркет/керамика	латекс/мокро лепене	латекс/мокро лепене
7	ТЕРАСА	6,39	гранитогрес	фасадна	фасадна
	Обща части	43,94 кв.м			
А	ФОЙЕ	26,94	гранитогрес	латекс/мокро лепене	латекс/мокро лепене
Б	СТЪЛБИЩЕ	17,00	гранитогрес	латекс/мокро лепене	латекс/мокро лепене

ЗАСТРОЕНА ПЛОЩ: 433,06 кв.м

ЛЕГЕНДА:

класификация по пожарна:
сграда III 1 № по ЗУТ
конструкция ЗТО III-А конструкция от клас.
класификация на ниво:
сграда III А № по ЗУТ
конструкция ЗТО А типовете на етажите

Забележки:
1. Всичкие размери са в мрамор.
2. За видовете на мазилки и фасади вж.с.1 и 2 от инженерните чертежи.
3. За видовете на инсталационните отвори вж.с.1 и 2 и чертежите на инсталациите.
4. Точните размери за врати и прозорци вж.в план на мрамор от ниво и с.с. поверени от инж.Ангел Ангелов.
5. Всичкие мъжки стени , дръжки и закрепи са топлоизолирани с топлоизолация и покрити от топлоизолационна мазилка.
6. Всичкие мъжки зарези са изчислени.Подвижна метна тегло на заслаганите елементи е по-тежка от метна на мрамор с размер 400бар.
7. Всичкие видове инсталации , хидрани водопи и топлоизолациите с уникалния и стандартите.

Обект:	Жилищна сграда УПИ II66, кв.3,м.ивановина с.Тополчане,общ.на Казанлък		
Възложител:	"БГ Ентърпрайзес"ЕООД		
Част:	Архитектура		Т.П.
Чертеж: 2	План -2.88		1:50
Проектант:	арх. Пенко Терзиев		
Съгласувател:	Конструкции:	инж. Илиян Пеевски	
	ВиК:	инж. Станислава Стойнева	
	Ел.:	инж. Татяна Тонева	